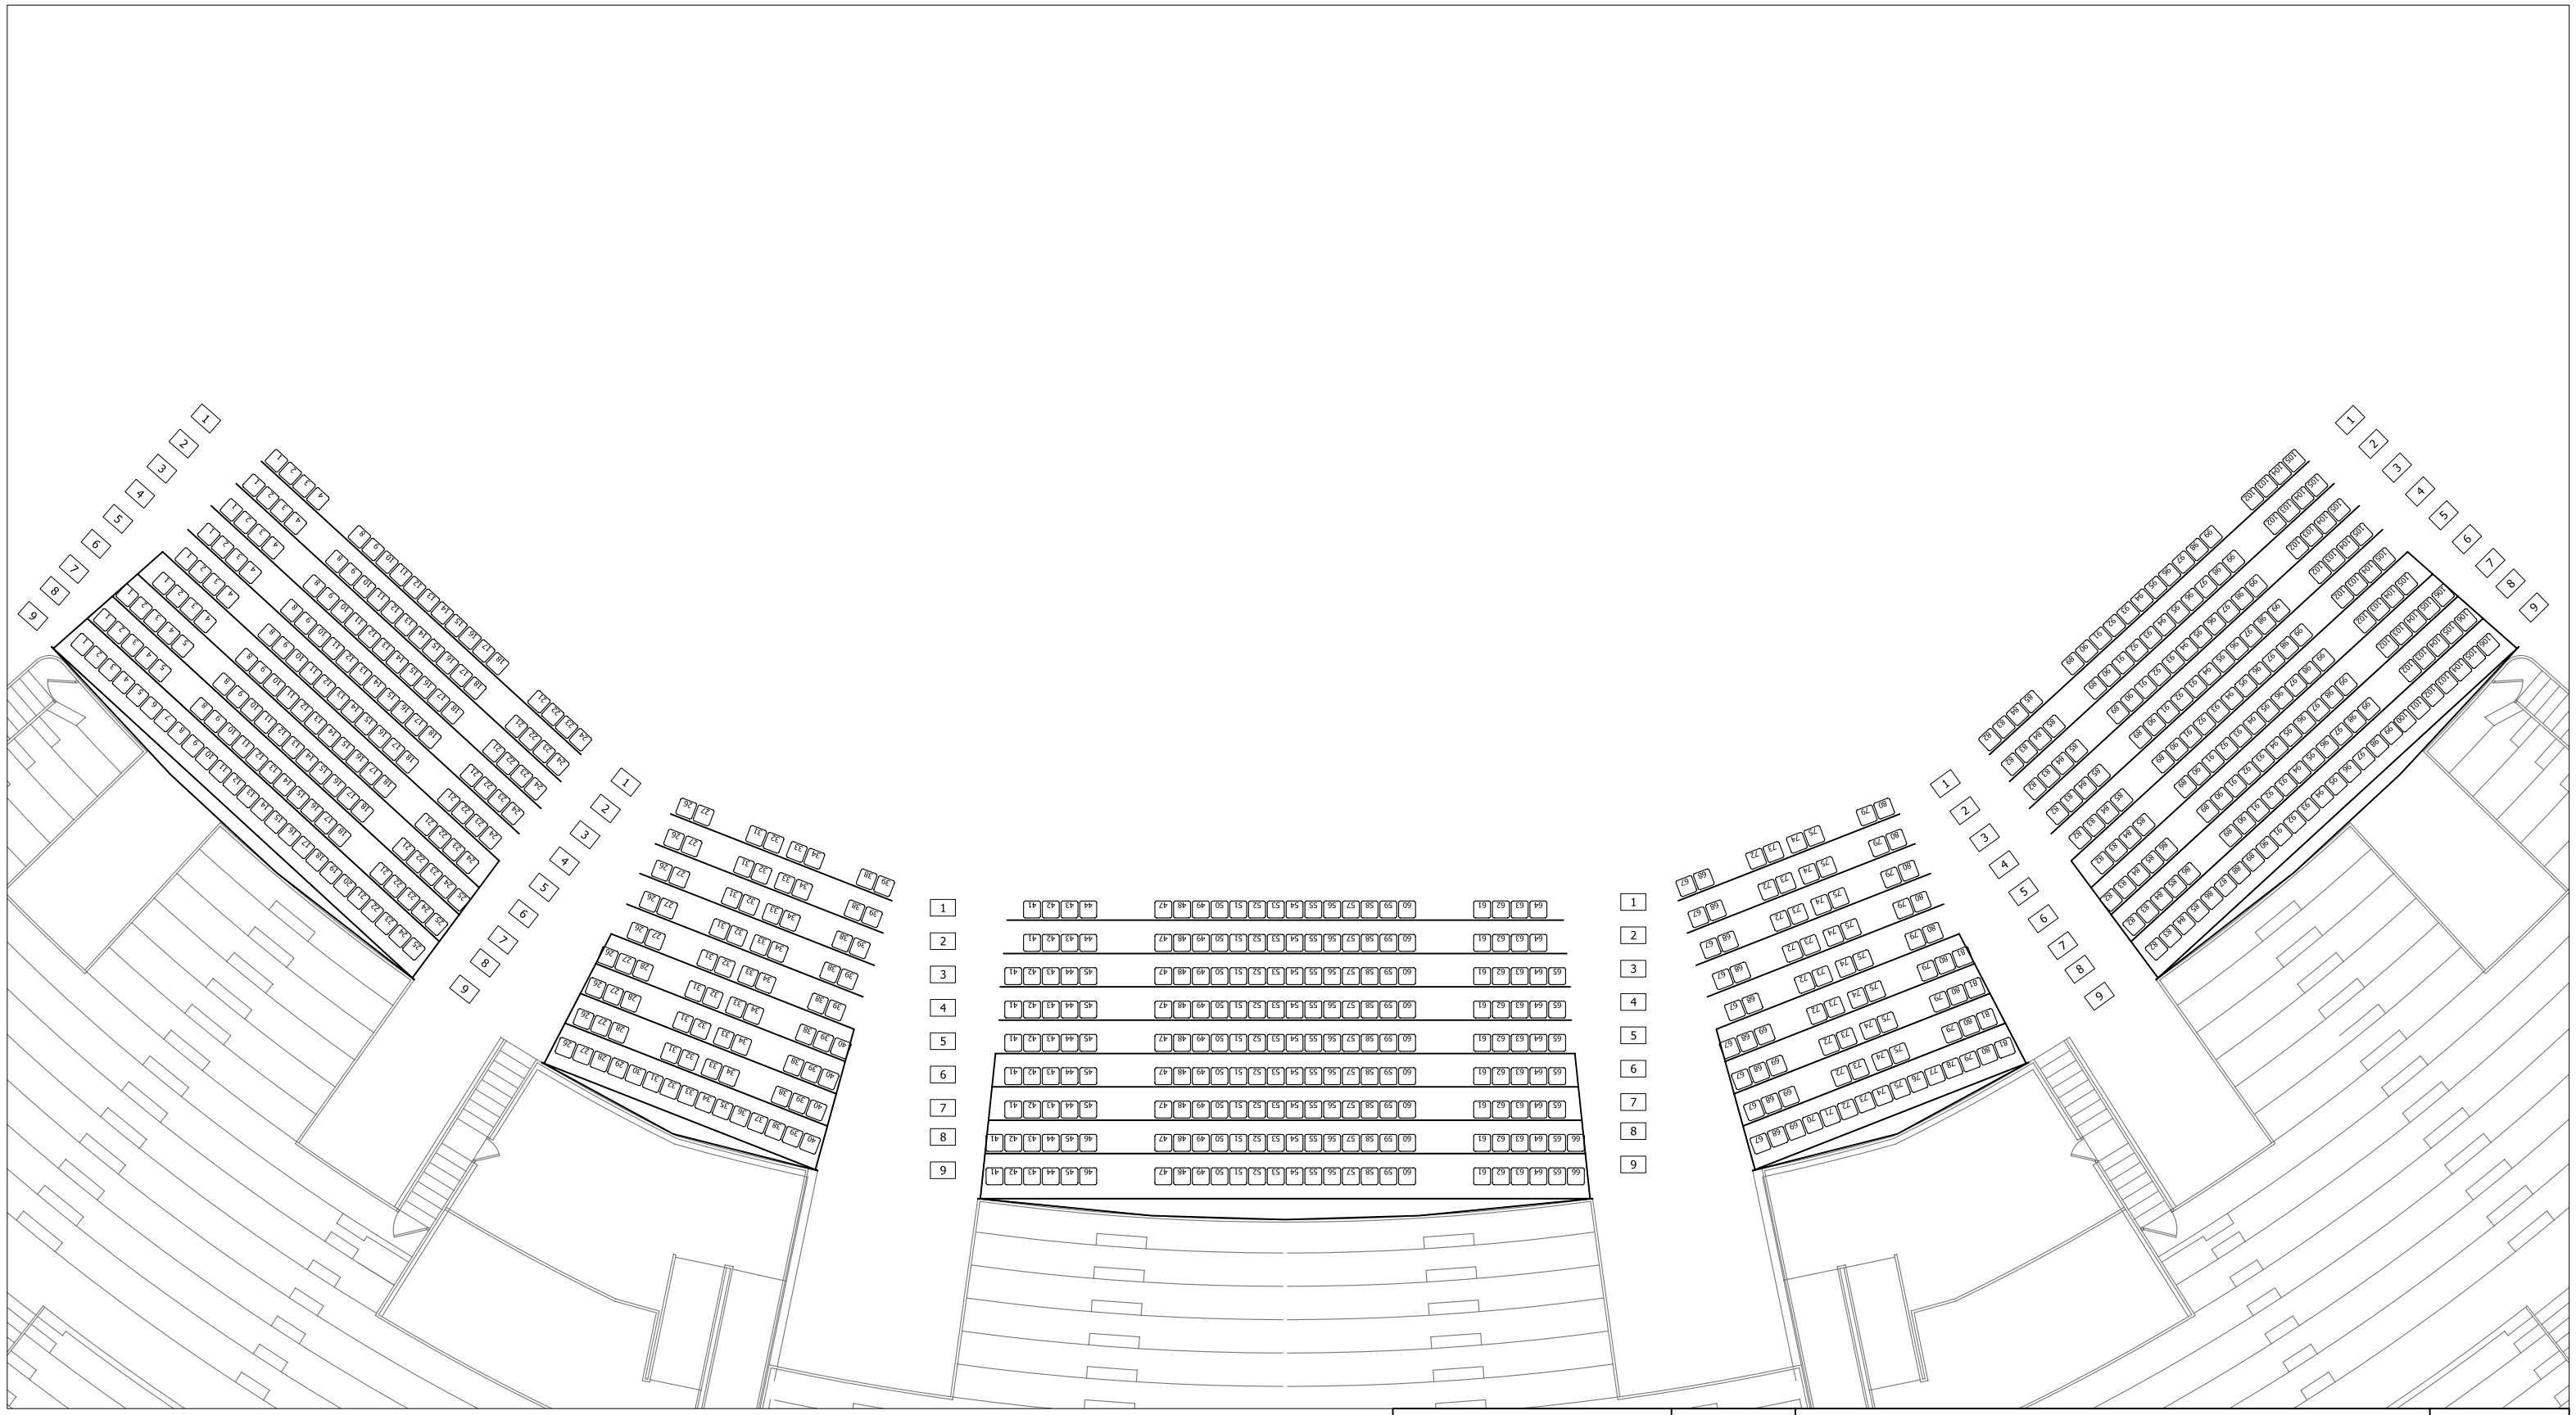

02/06/2010	01	Publication	V.M
Date	Indice	Modifications	Dessinateur

Palais Nikaia
VILLE DE NICE

SNC Palais NIKAÏA
163, Route de Grenoble
06200 NICE
Tél. 04 92 29 31 29
Fax 04 92 29 31 27
info@nikaia.fr

Plan de Numérotation

TRIBUNES COMPLETES

Date: 02/06/2010

Echelle: 1/200

Dess.: Vincent MURE

N.B: Ce plan n'est pas contractuel et reste la propriété du groupe VEGA